
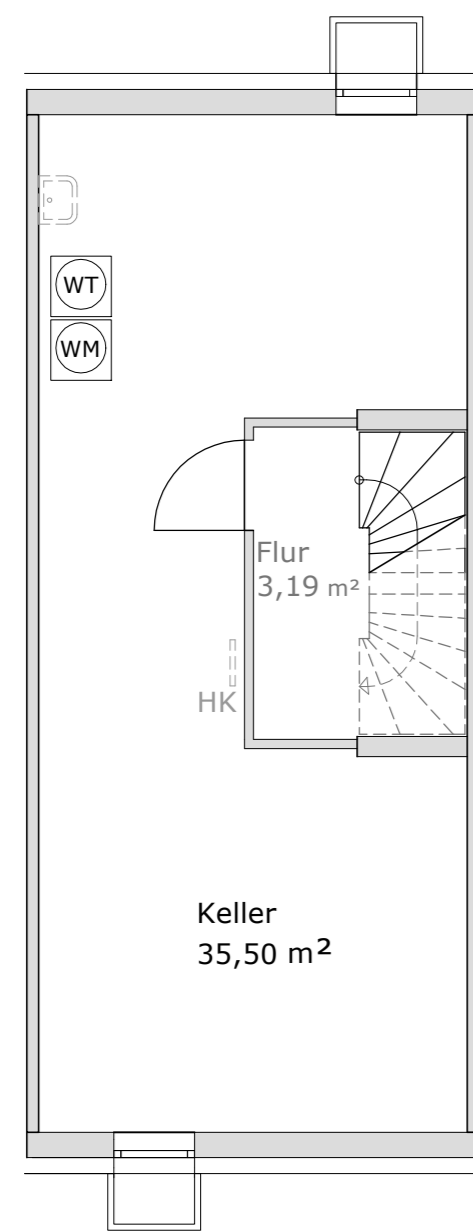



- Verkaufsplan -

PIANO


Reihenmittelhaus
Kaufbeuren - Apfeltranger Straße

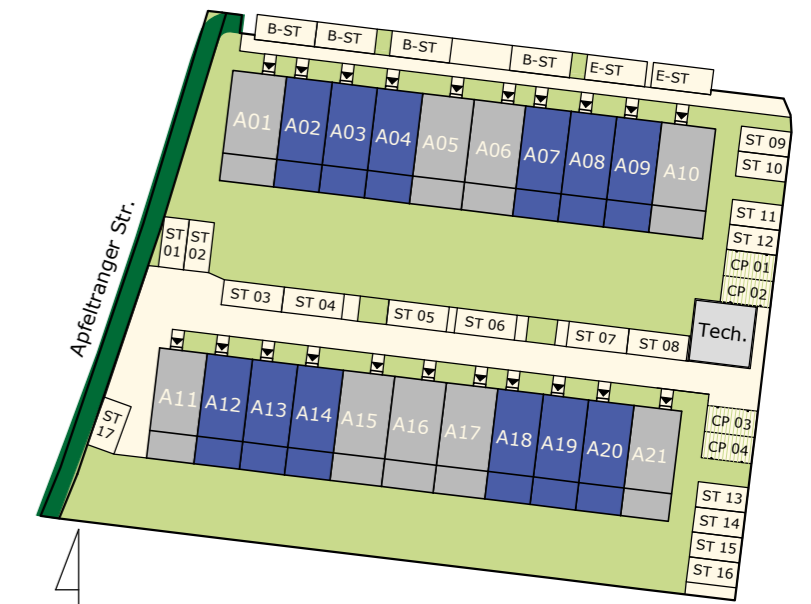


Untergeschoss

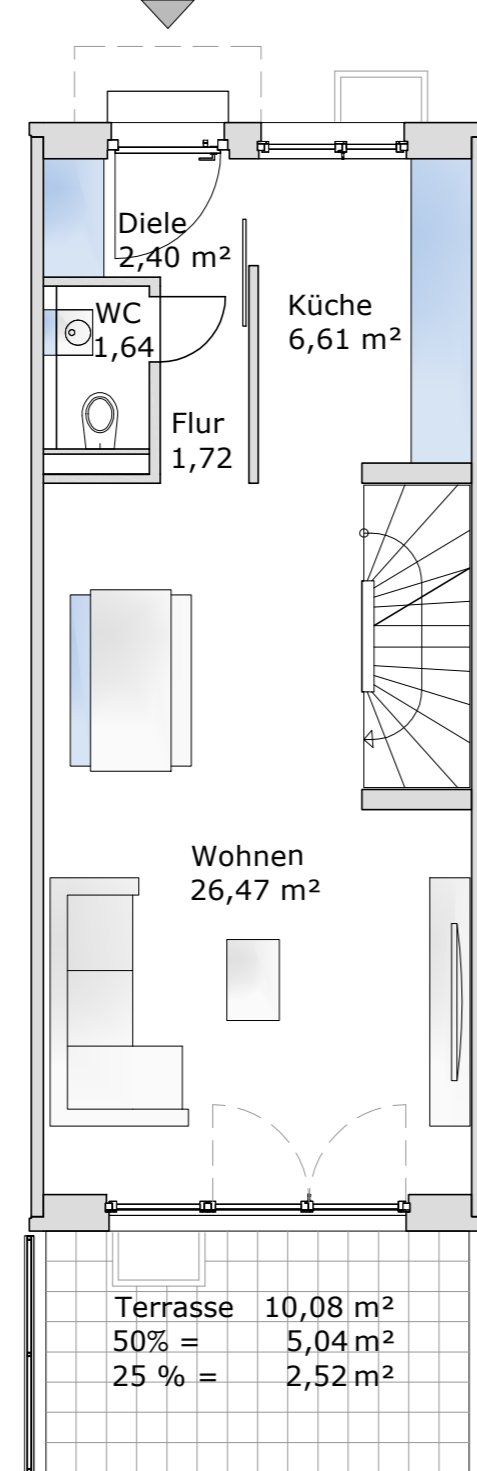

Erdgeschoss




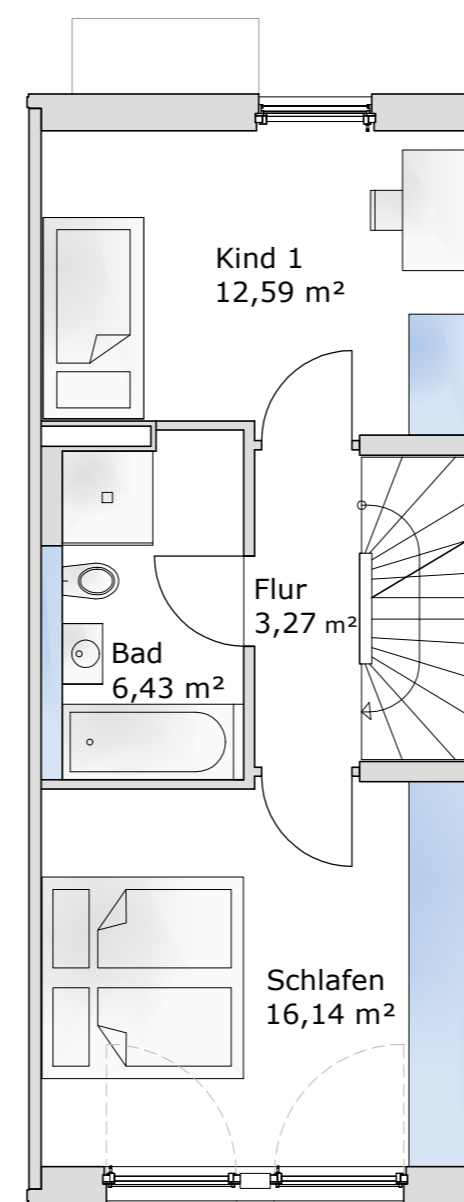


Obergeschoss

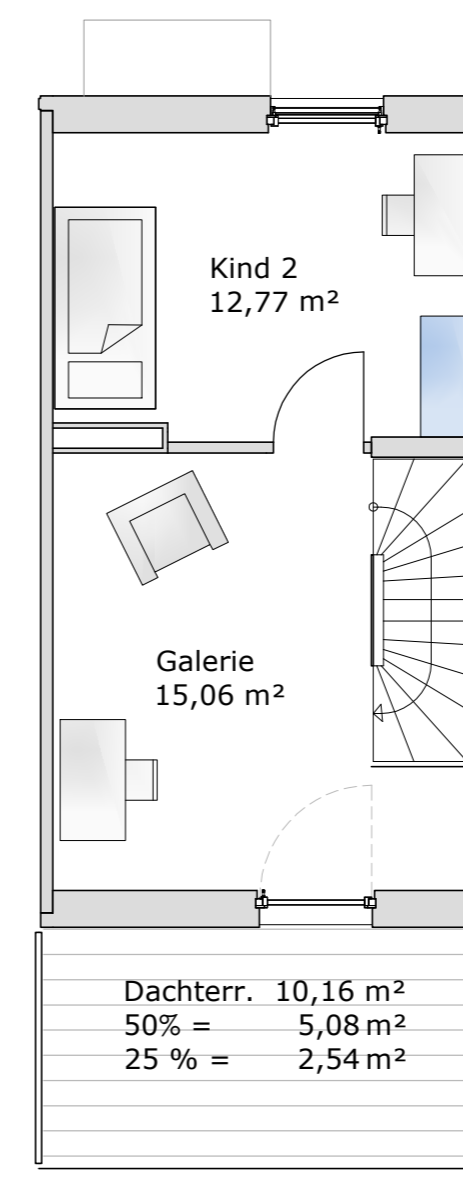

Dachgeschoss

Alternative Grundrisse

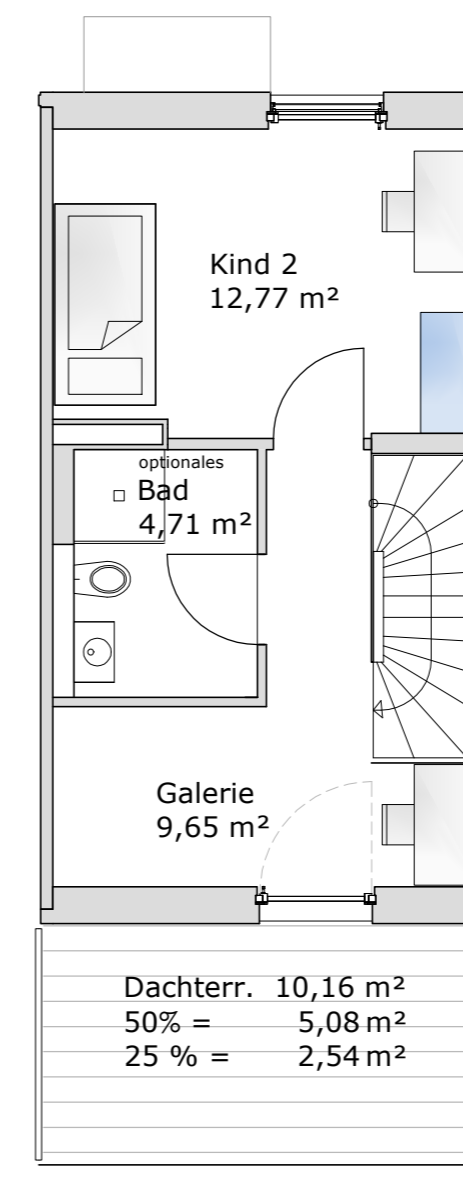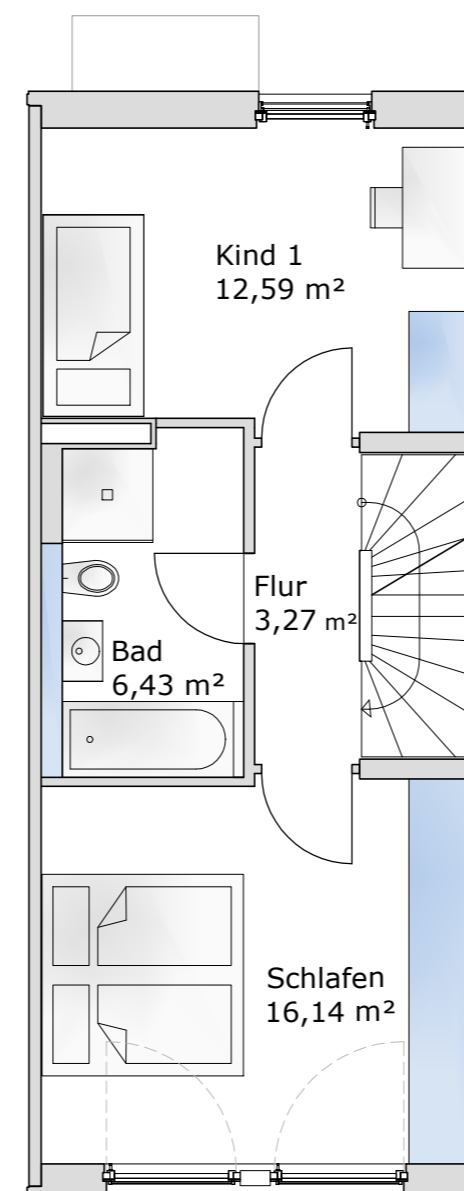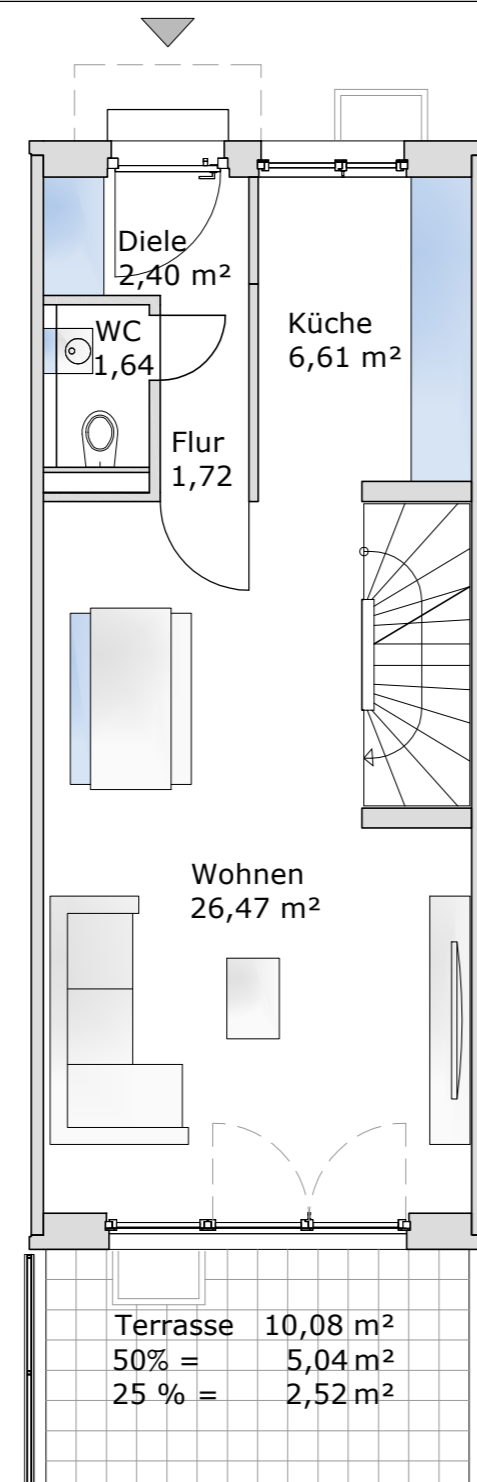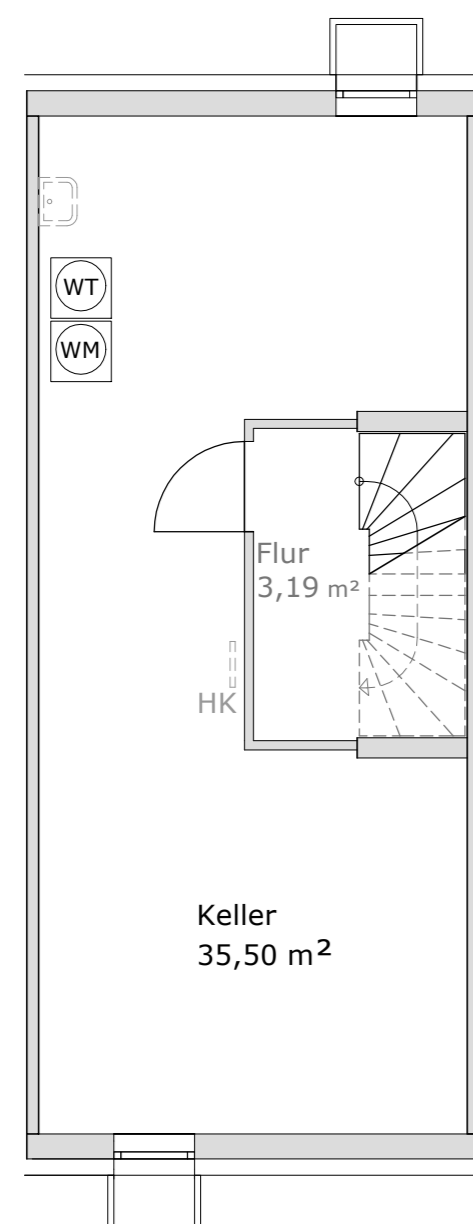

Alle Maße sind Rohbaumaße. Dargestellte Ausstattungsdetails sind teilweise Sonderwunschoptionen und daher ebenso wie Möblierungen nicht im Kaufpreis enthalten. Wir verweisen hierzu auf die Baubeschreibung. Bei Fragen wenden Sie sich bitte an Ihren Verkaufsberater.

Entwurf - Änderungen vorbehalten
(Stand: 06.06.2020)

PIANO

Reihenmittelhaus

	WF
Erdgeschoss	38,84 m²
Diele	2,40 m²
Flur	1,72 m²
WC	1,64 m²
Küche	6,61 m²
Wohnen - Essen	26,47 m²
Obergeschoss	38,43 m²
Schlafen	16,14 m²
Kind	12,59 m²
Bad	6,43 m²
Flur	3,27 m²
Dachgeschoss	27,83 m²
Kind	12,77 m²
Galerie	15,06 m²
Zw. Summe	105,10 m²
Dachterrasse 50%	5,08 m²
Terrasse 50%	5,04 m²
ges. WF	115,22 m²
Untergeschoss	NF
Flur	3,19 m²
Keller	35,50 m²
ges. NF UG	38,69 m²