

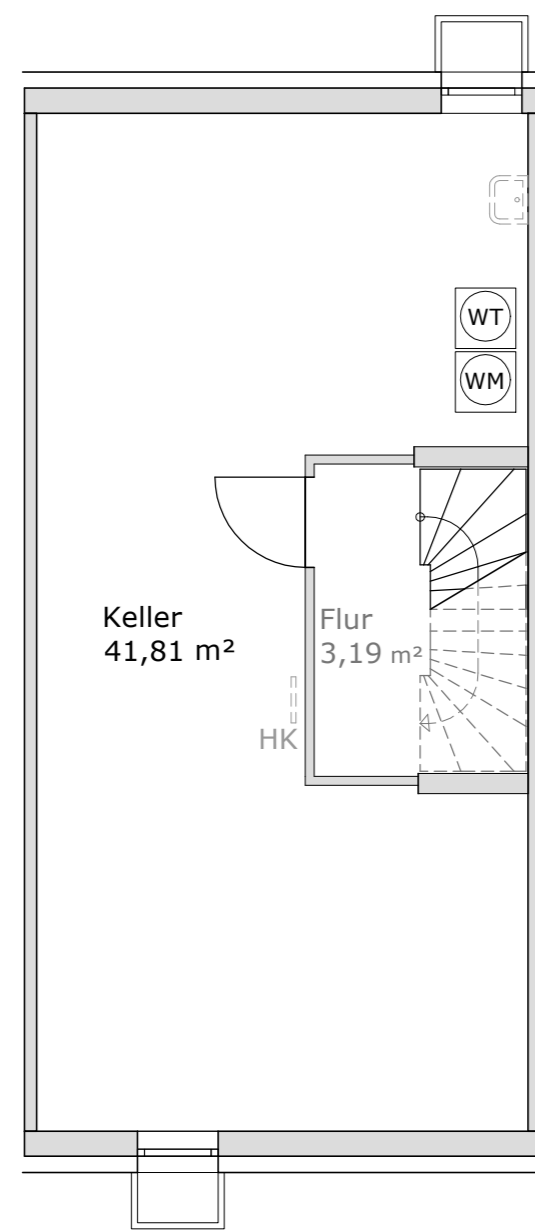


- Verkaufsplan - ANDANTE


Reihenmittelhaus
Kaufbeuren - Apfeltranger Straße

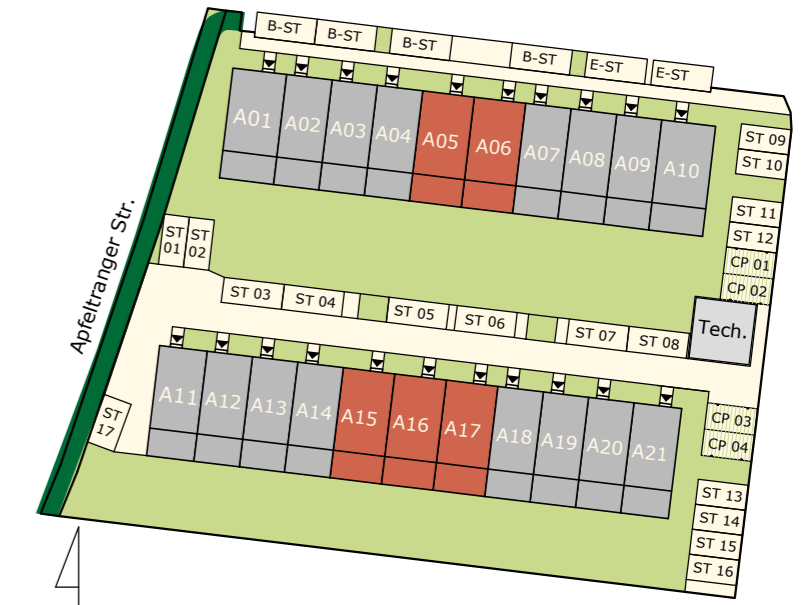


Untergeschoss

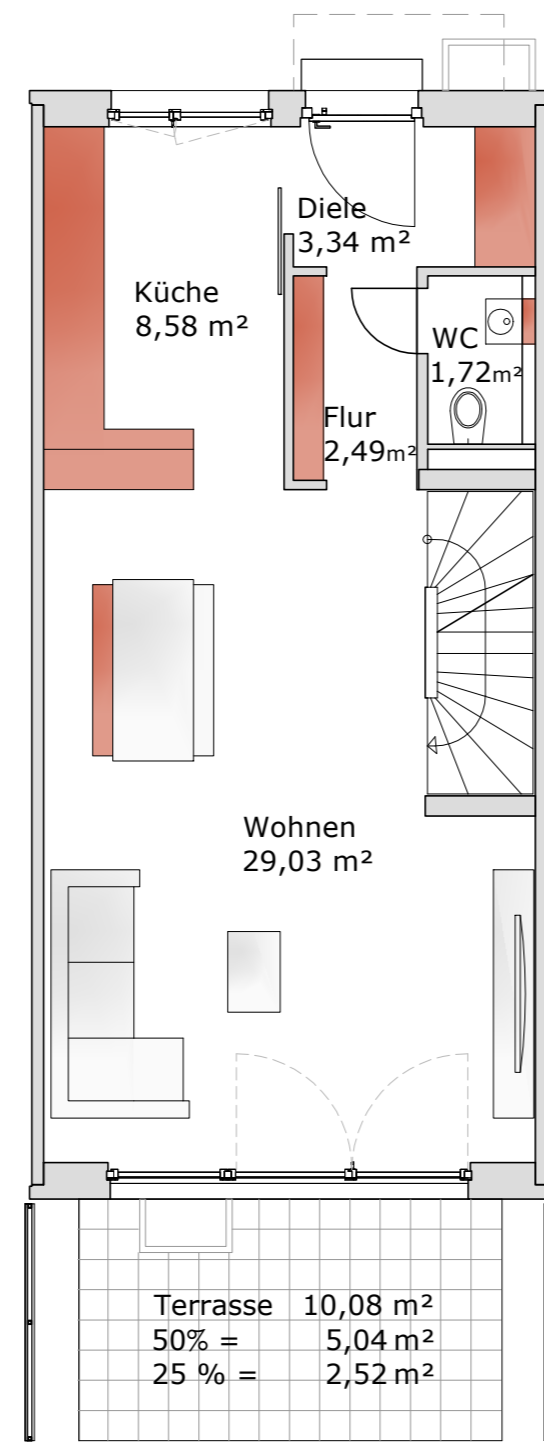

Erdgeschoss

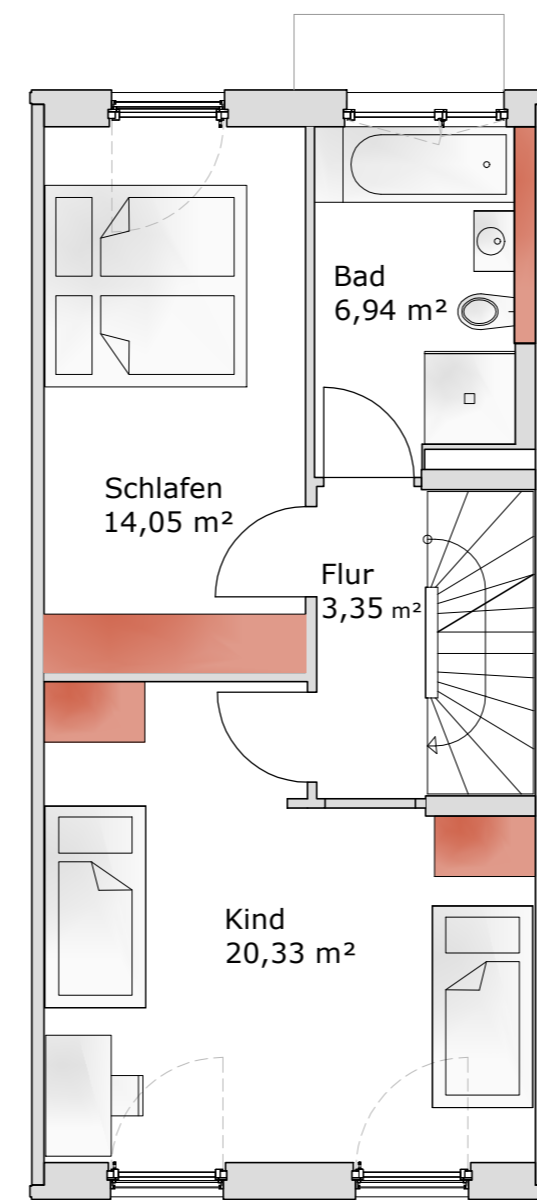

Obergeschoss

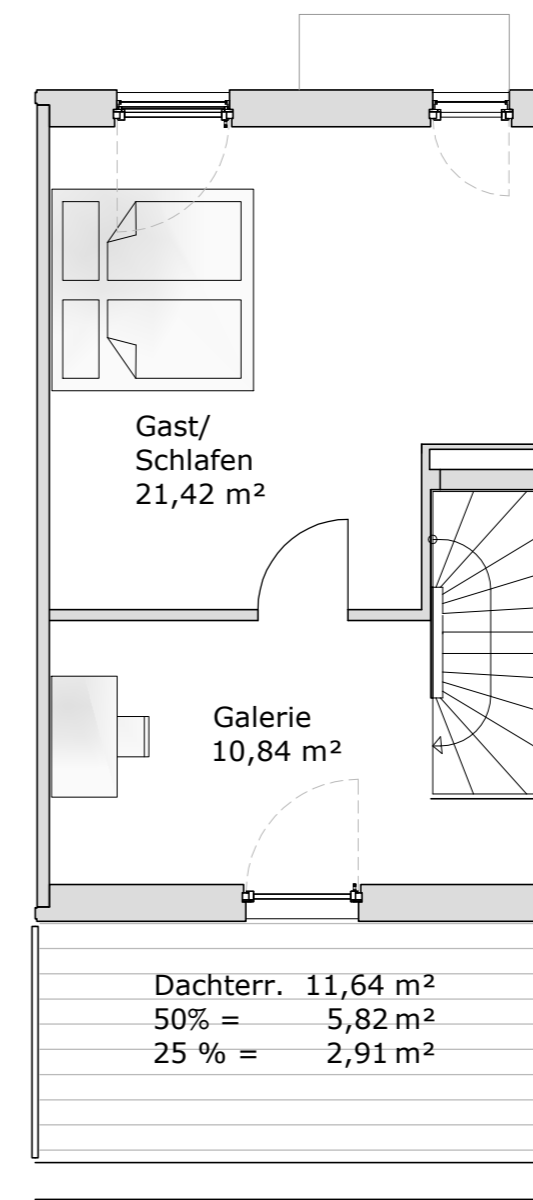

Dachgeschoss

Alle Maße sind Rohbaumaße. Dargestellte Ausstattungsdetails sind teilweise Sonderwunschoptionen und daher ebenso wie Möblierungen nicht im Kaufpreis enthalten. Wir verweisen hierzu auf die Baubeschreibung. Bei Fragen wenden Sie sich bitte an Ihren Verkaufsberater.

Entwurf - Änderungen vorbehalten
(Stand: 06.06.2020)

ANDANTE

Reihenmittelhaus


	WF
Erdgeschoss	45,16 m²
Diele	3,34 m²
Flur	2,49 m²
WC	1,72 m²
Küche	8,58 m²
Wohnen - Essen	29,03 m²

Obergeschoss	44,67 m²
Schlafen	14,05 m²
Kind	20,33 m²
Bad	6,94 m²
Flur	3,35 m²





Dachgeschoss	32,26 m²
Gast/Schlafen	21,42 m²
Galerie	10,84 m²

Zw. Summe	122,09 m²
Dachterrasse 50%	5,82 m²
Terrasse 50%	5,04 m²
ges. WF	132,95 m²

	NF
Untergeschoss	NF
Flur	3,19 m²
Keller	41,81 m²
ges. NF UG	45,00 m²

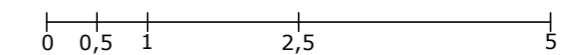

Alternative Grundrisse

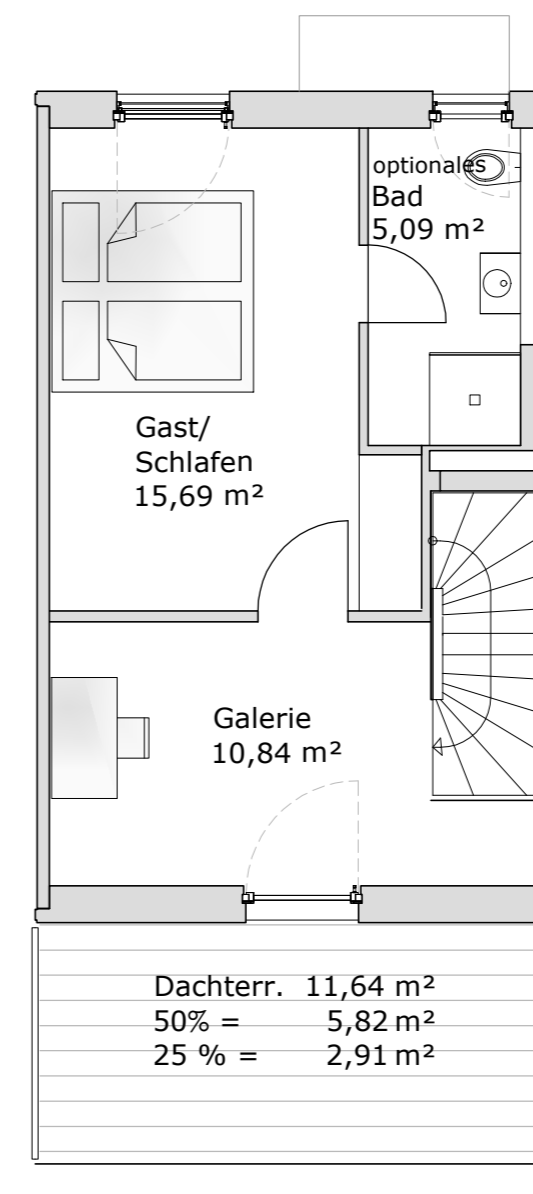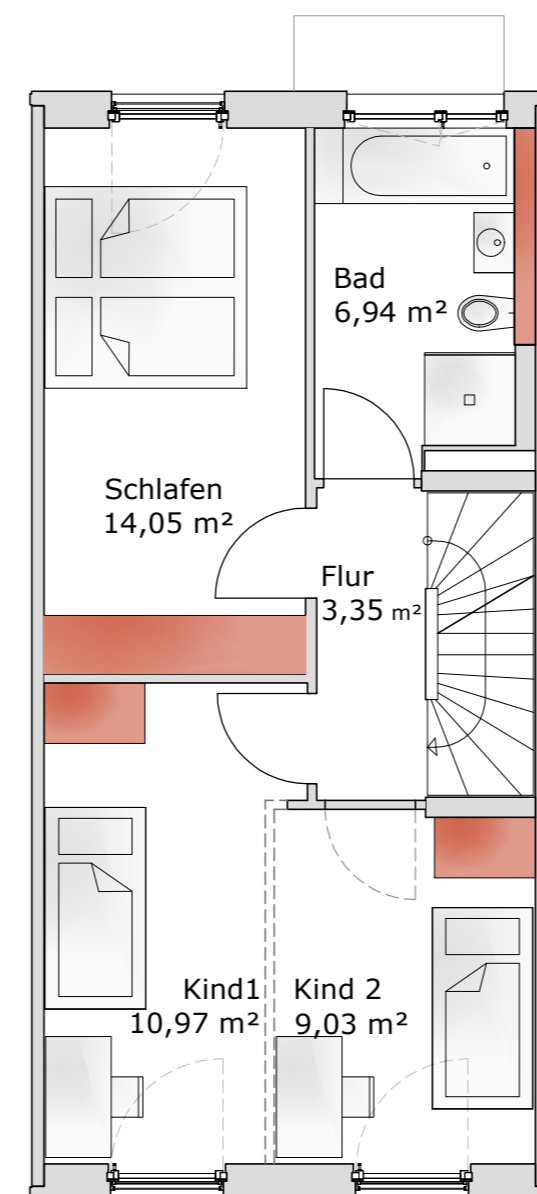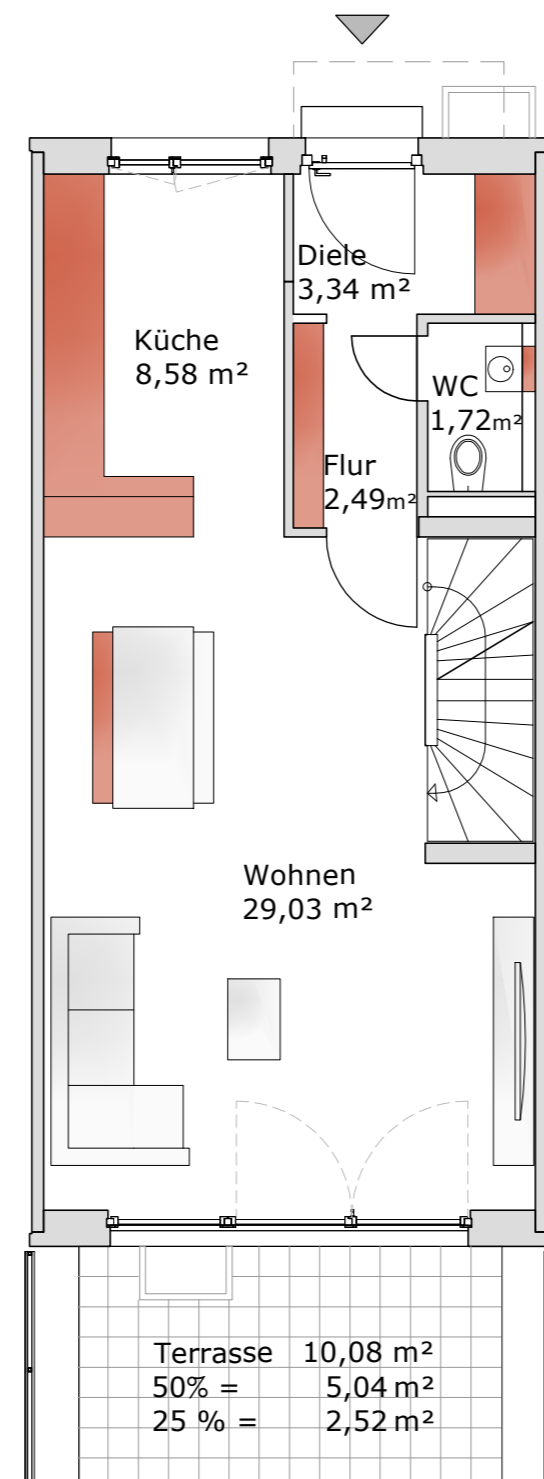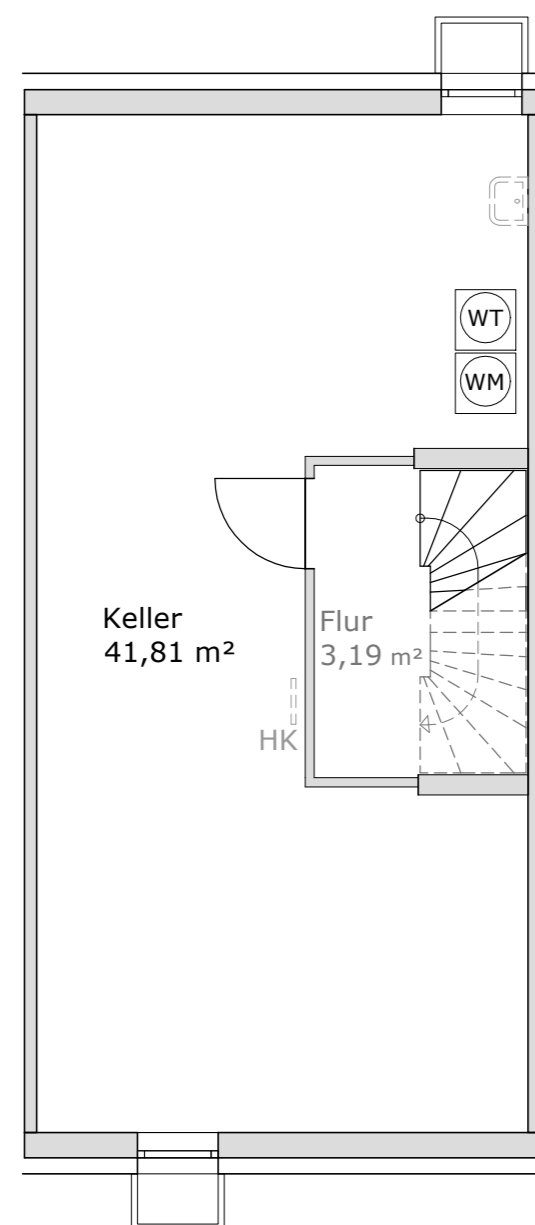

Terrasse 10,08 m²
50% = 5,04 m²
25% = 2,52 m²

Dachterr. 11,64 m²
50% = 5,82 m²
25% = 2,91 m²